

3階 展示室B

面積 : 約900㎡
 総壁面長 : 100m (中に壁を立てない場合)
 移動式の壁を使用し壁面長を伸ばすことが可能です。
 天井高 : 5.0m ※梁まで4.5m




可動壁



自立式独立壁

- 可動壁**
- 床から天井までの移動式の壁。
 横幅は図のように複数の長さのものがああります。
 図面上、上下の移動しかできません。
- 自立式独立壁**
- 横3.5m、高2.9m、幅0.9mの移動式の壁
 こちらを使用して、会場内を区切ることができます。

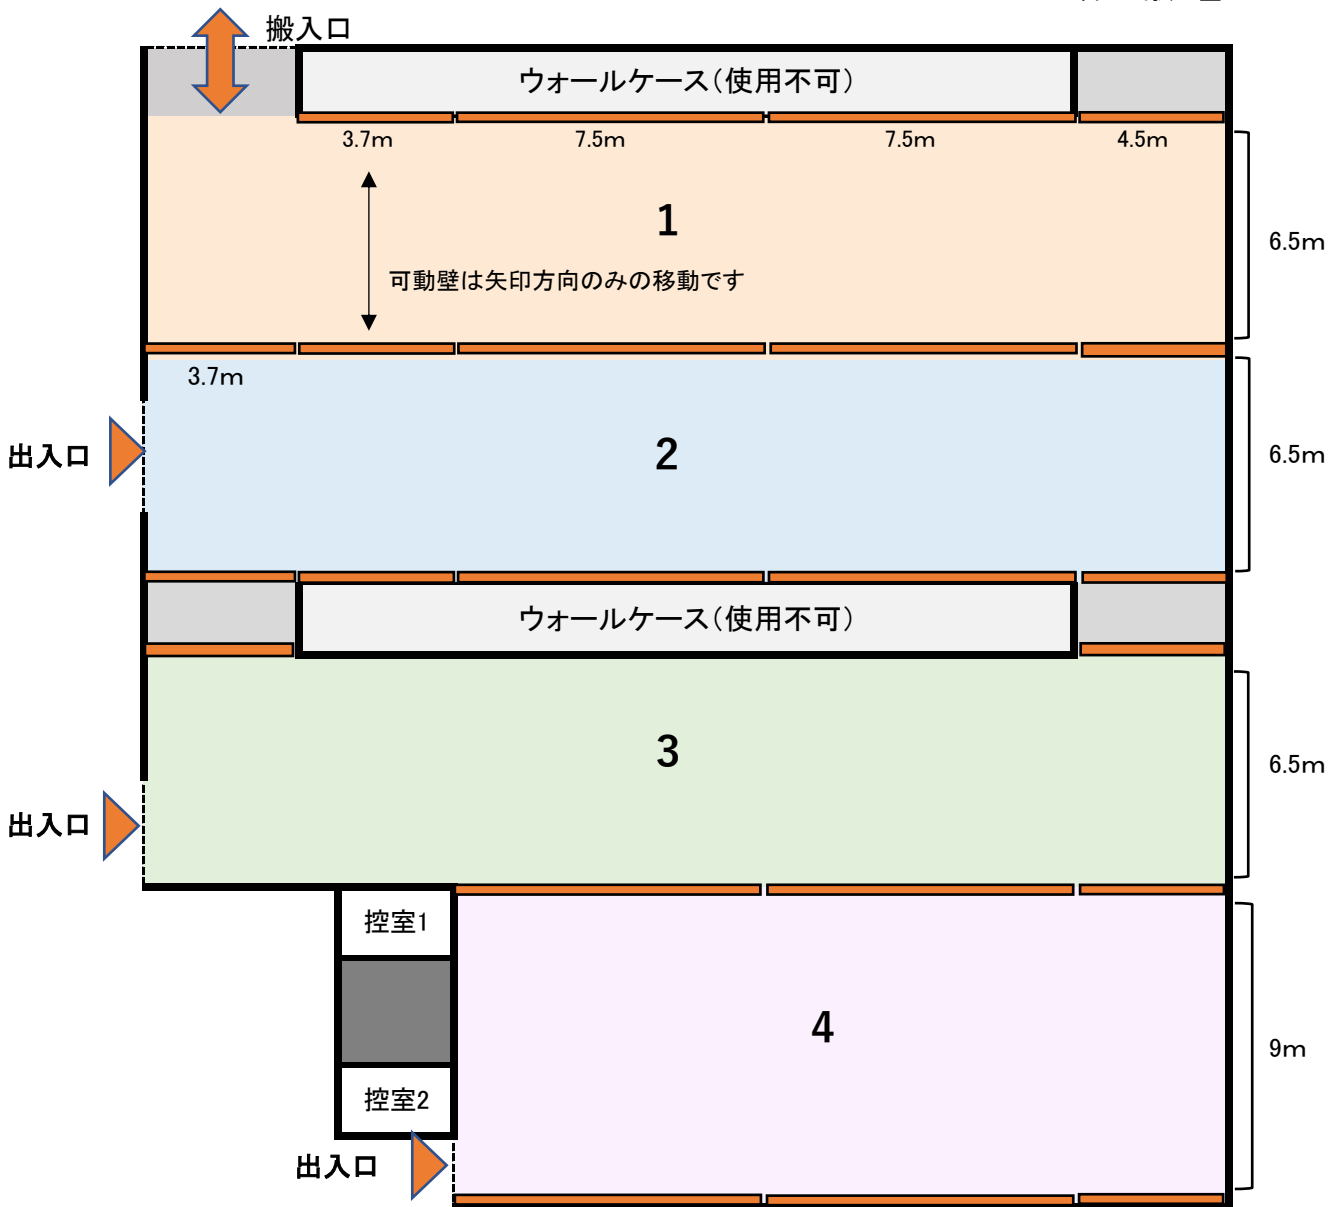

※図は正確な縮尺ではありません

展示室Bは図のように4つの区分があり、利用スペースに応じて下記の組み合わせでのお貸出しとなります。

- 1/4利用時: 2または3または4 ※出入口の都合上、1のお貸出しはできません。
- 1/2利用時: 1+2または3+4
- 3/4利用時: 1~3または2~4